


évier - plaques plan de travail

bac

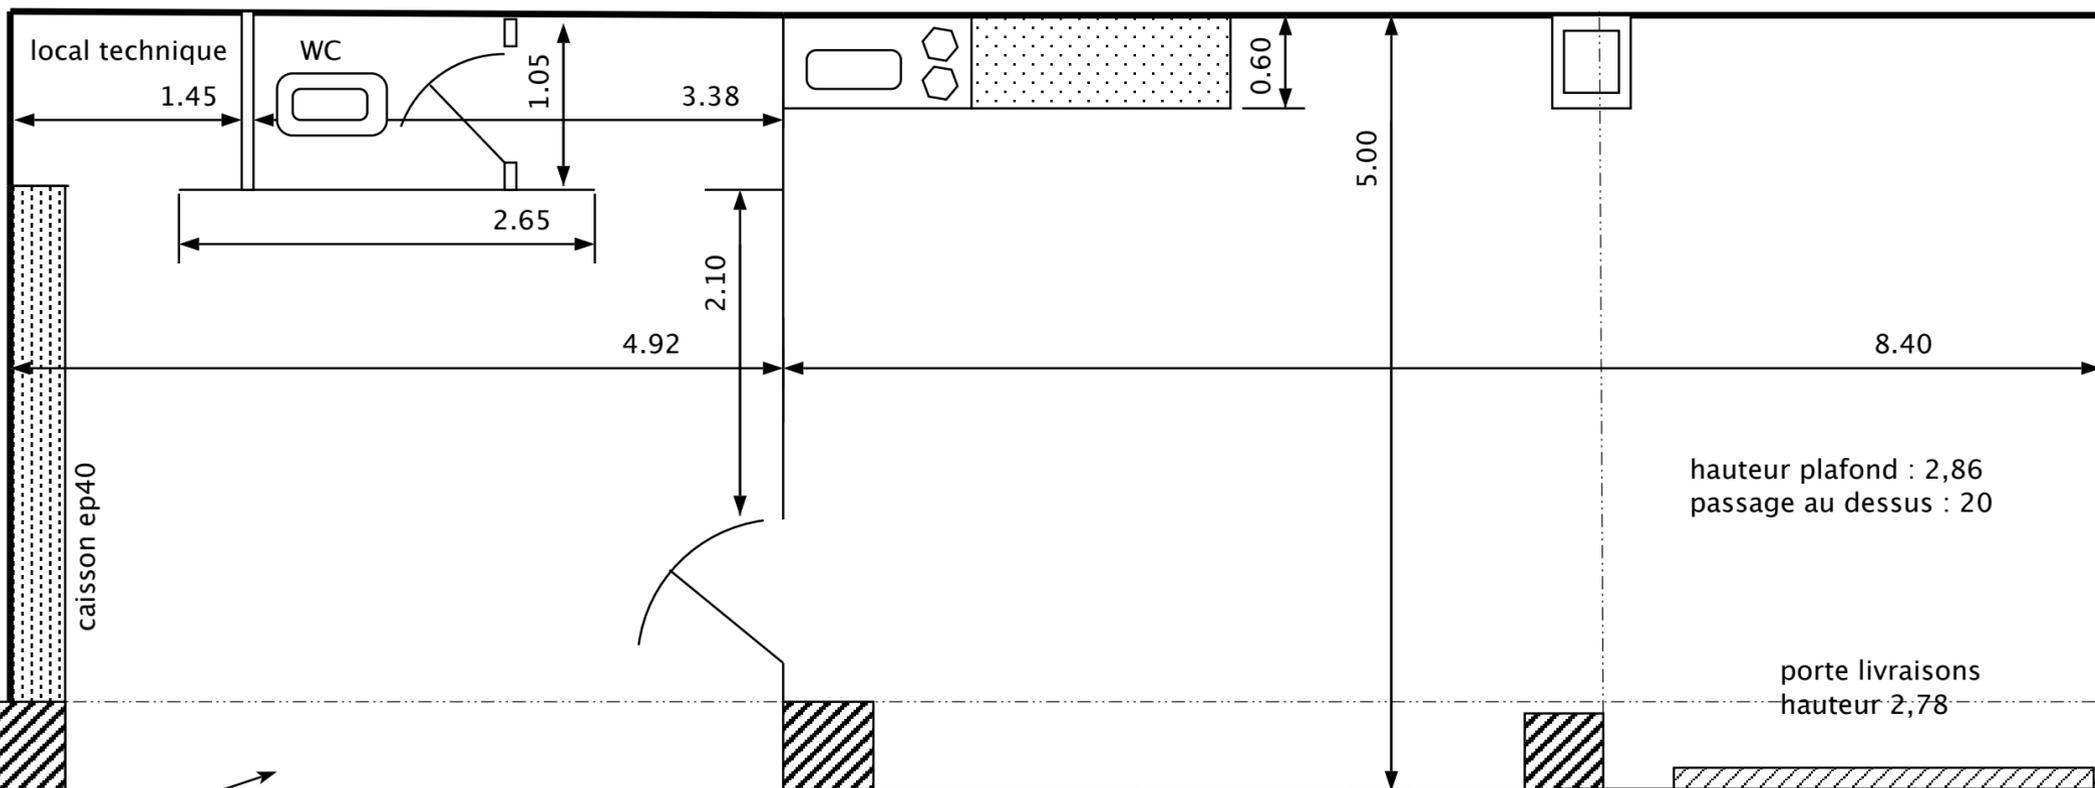

caisson ep40

armoire électrique

caisson 22

sortie de secours

caisson L 33 H111

caisson L55 H69

passage entrée

tablette L32

hauteur des vitrages
1,5m à g. de la porte
2m. partout ailleurs

6.70

3.27

0.90

1.62

3.00

4.40

4.35

12.95

7.72

9.68

9.82

4.38

4.92

2.10

3.38

1.45

2.65

1.05

0.60


5.00

8.40

hauteur plafond : 2,86
passage au dessus : 20

porte livraisons
hauteur 2,78

sauf derrière porte livraison
hauteur plafond : 2,78
passage au dessus : 30

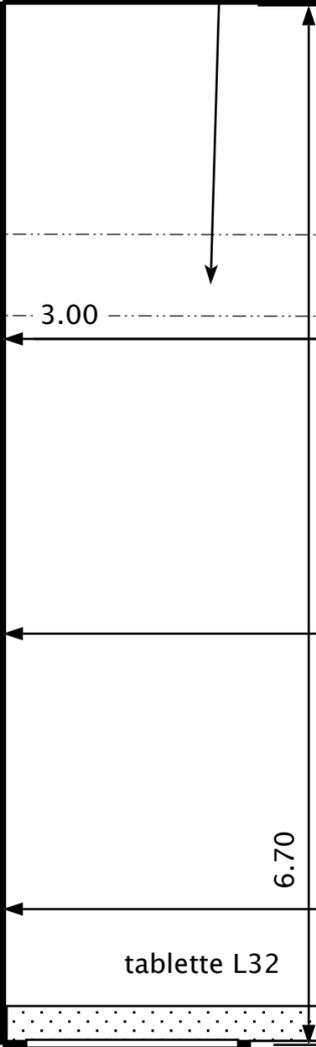

6.70

3.27

0.90

1.62

3.00

4.40

4.35

12.95

7.72

caisson L55 H69

passage entrée

tablette L32

hauteur des vitrages
1,5m à g. de la porte
2m. partout ailleurs